





Voor aanzicht blaashal

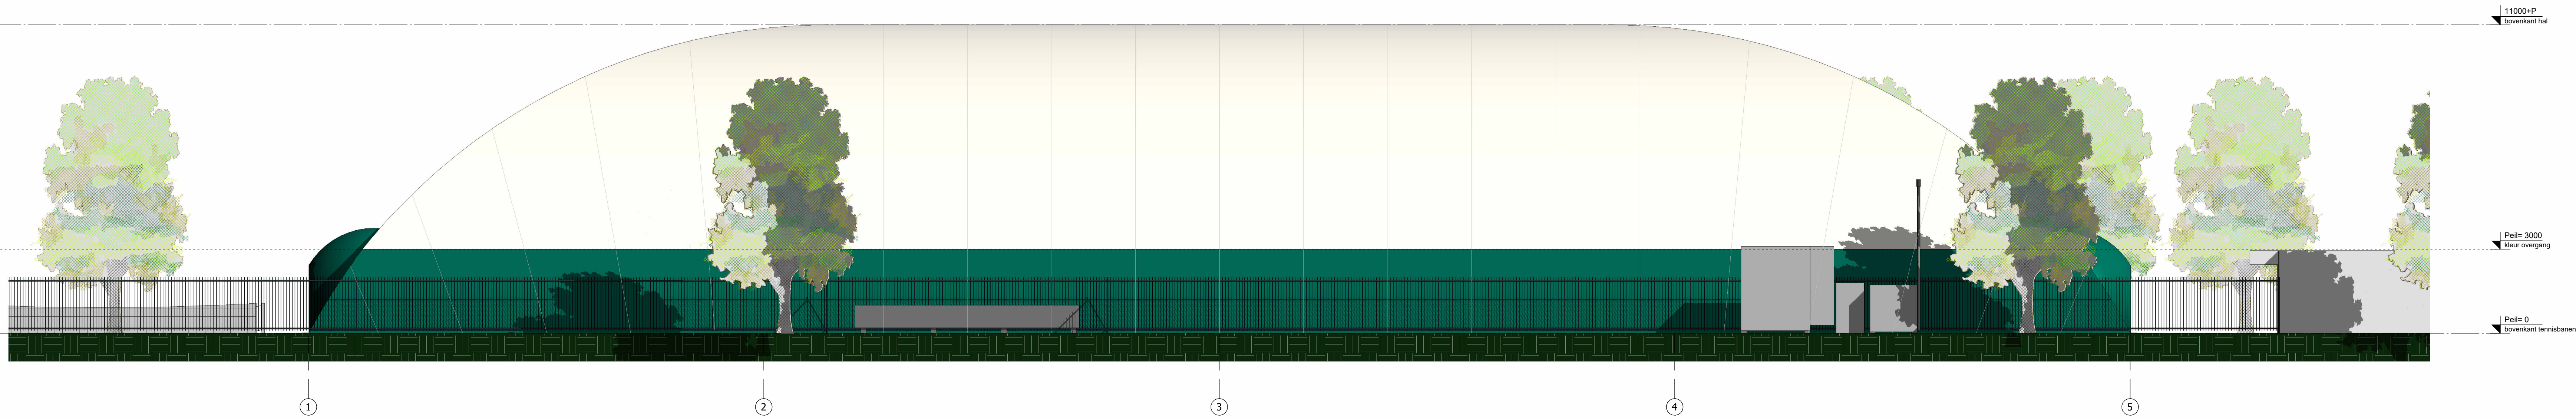

Achter aanzicht blaashal

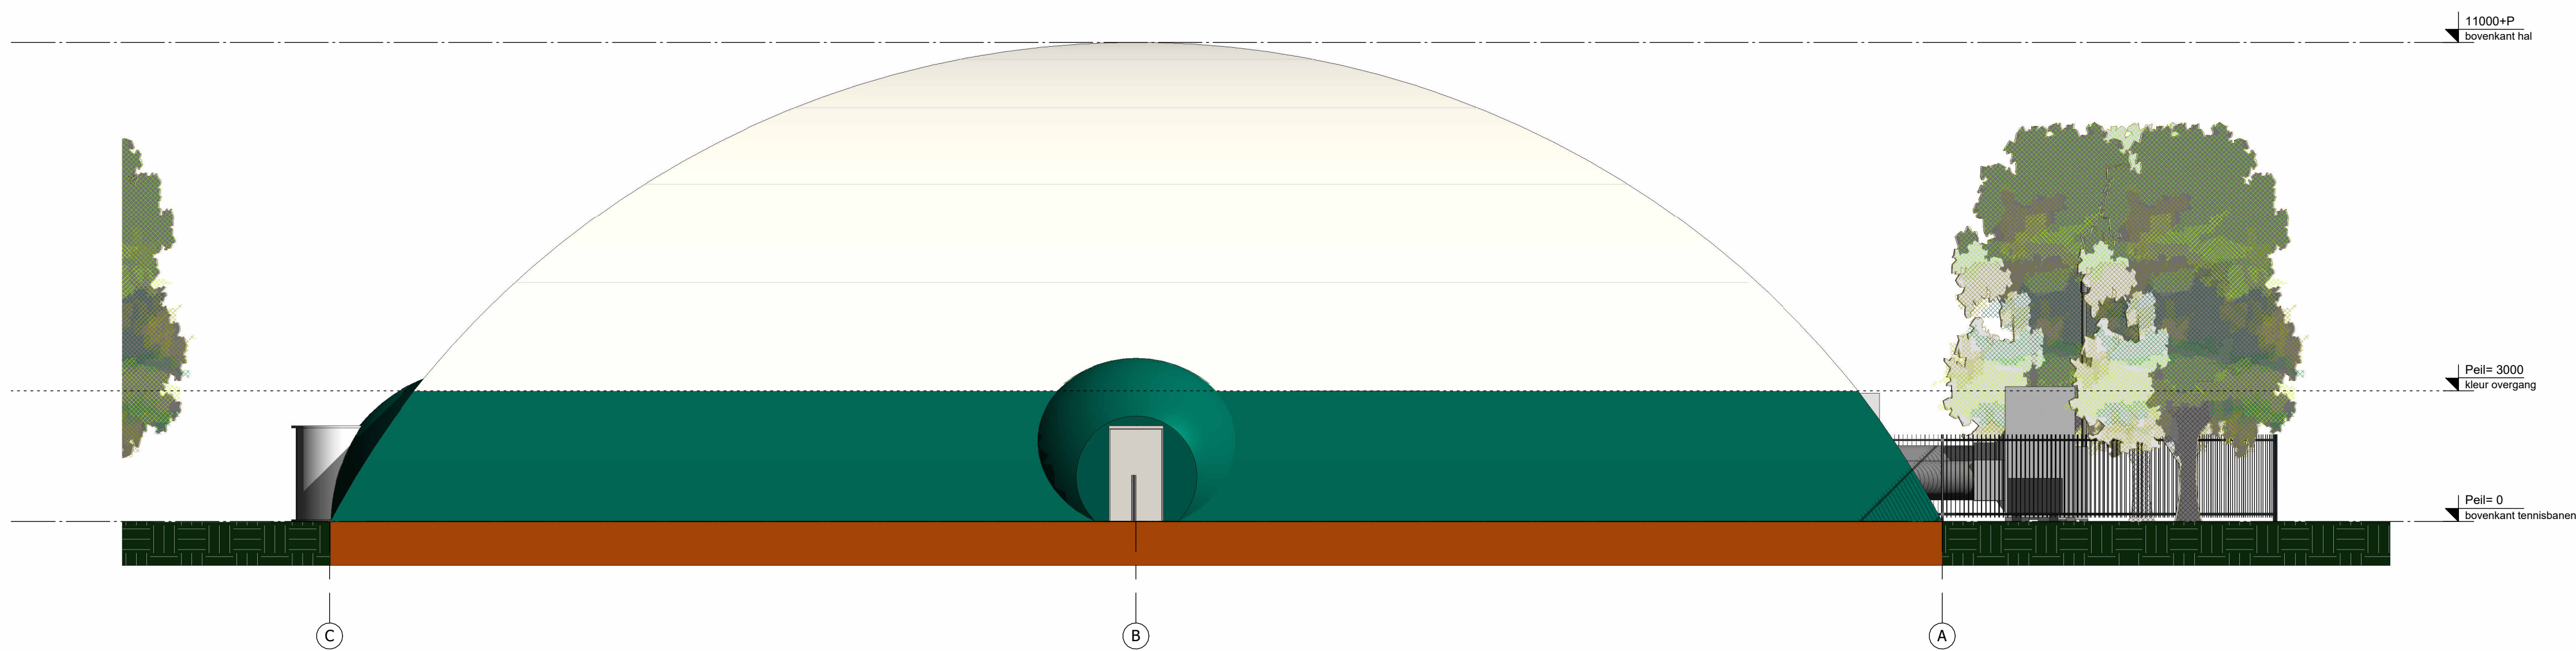

Rechteraanzicht blaashal

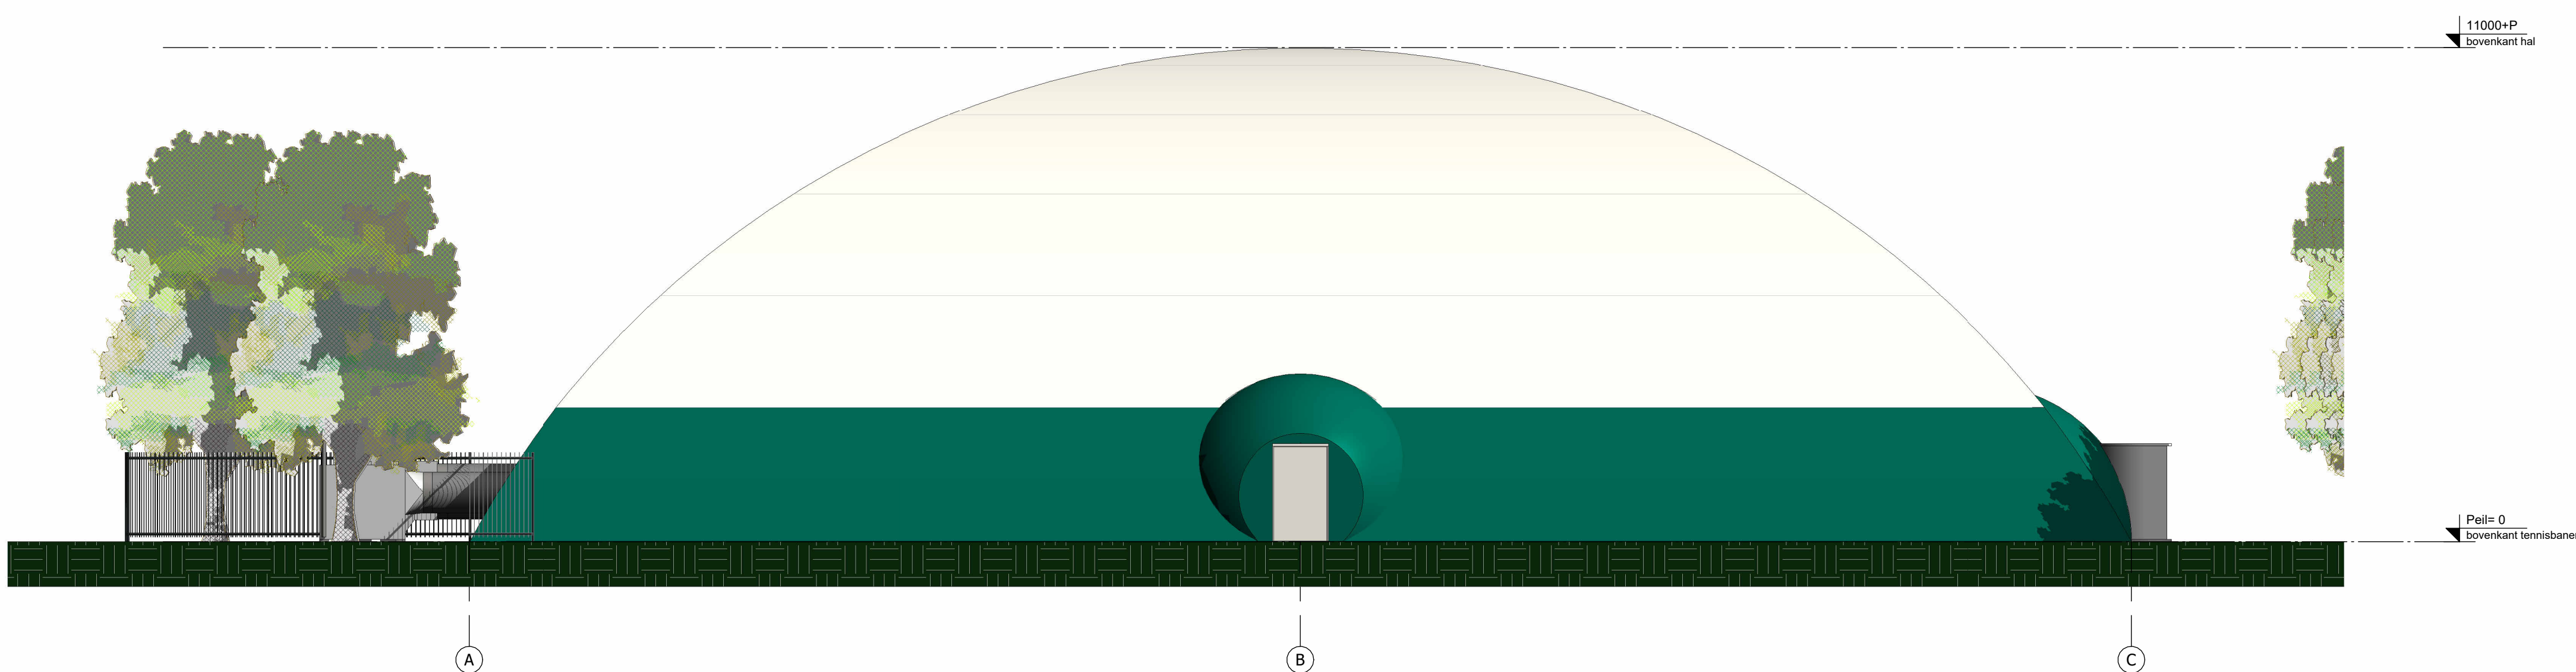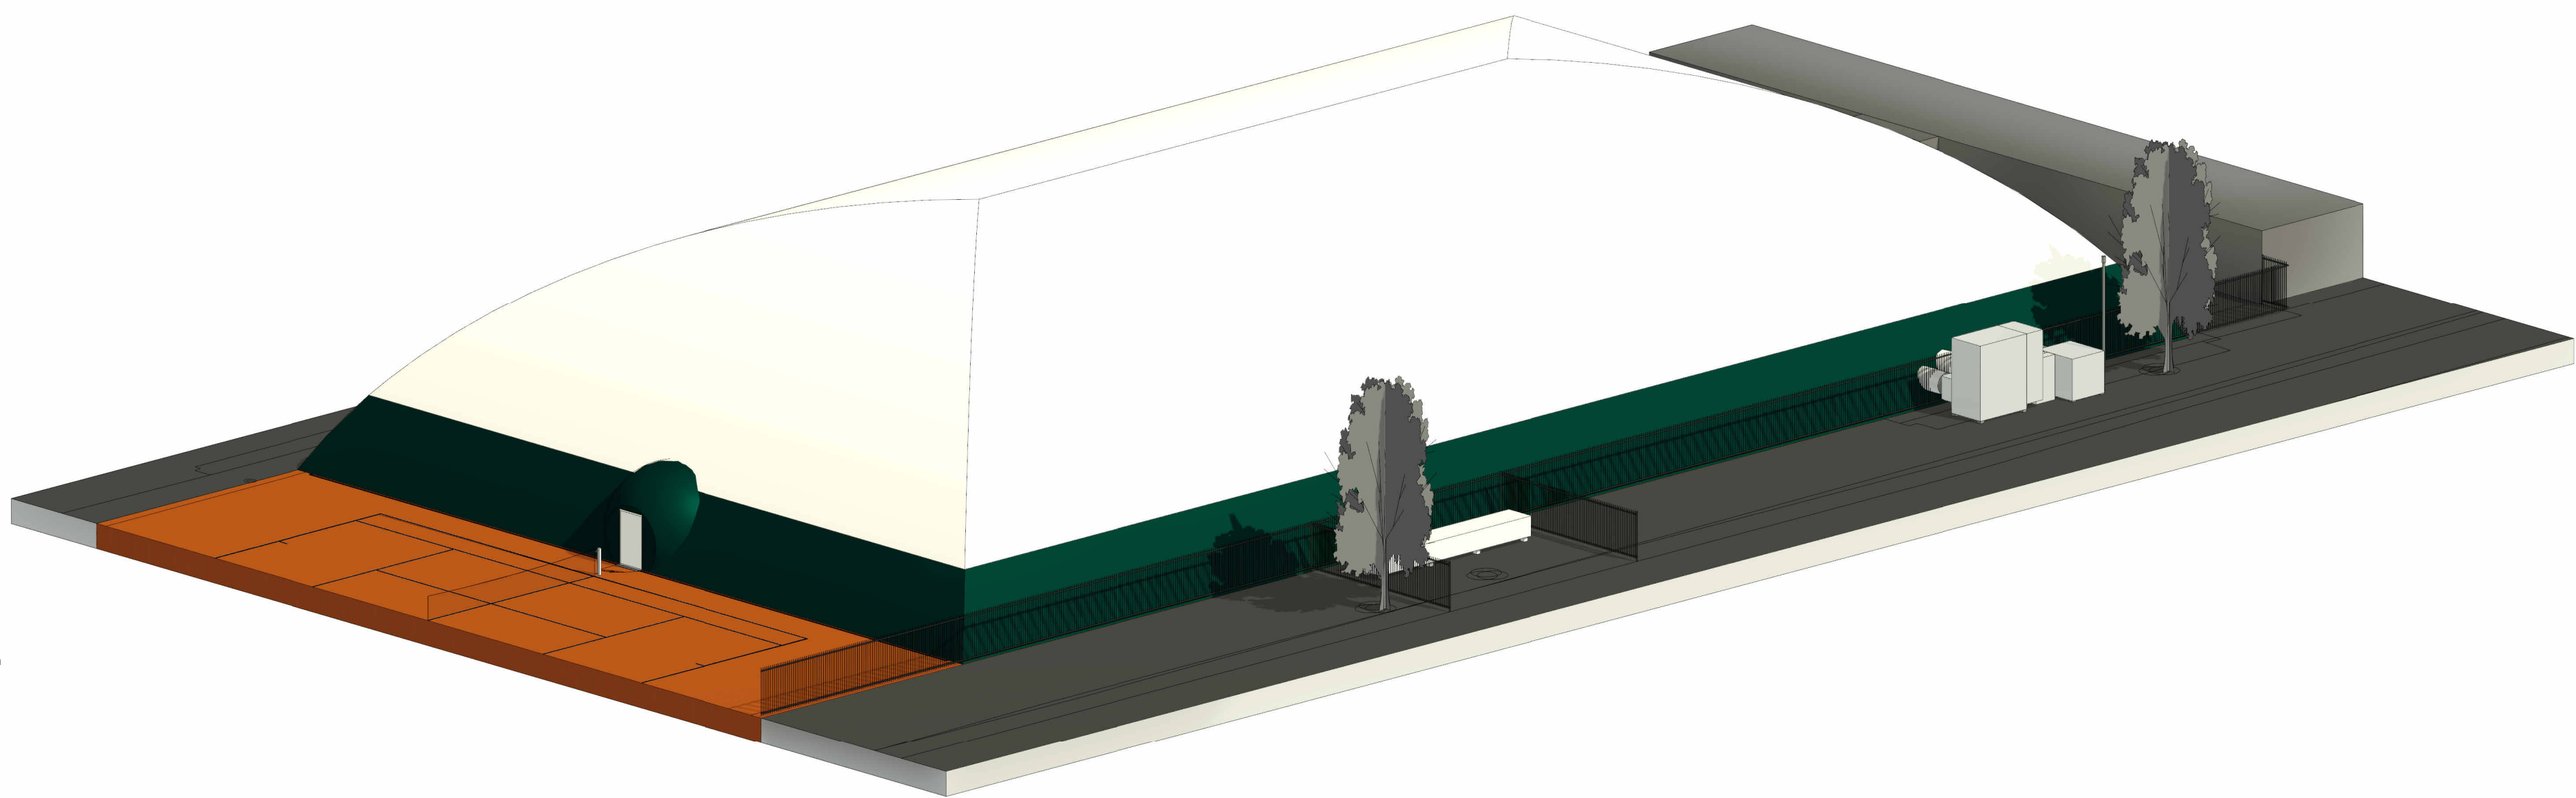

Linkeraanzicht blaashal

Gevelrenvooi

Blaashal

Onderdeel

Alberking 1

Alberking 2 (buiten)

Alberking 3 (binnen)

Materiaal

pvc gecoat polyester weefsel

pvc gecoat polyester weefsel

pvc gecoat polyester weefsel

Kleur

- wit

- opaalgroen

- opaalgroen

Code

- RAL9010

- RAL9008

- RAL7005

Gastank

Onderdeel

Hetwerk

Materiaal

- stiel

Kleur

- antraciet

Code

- RAL7016

ARCHI
TEKTE
NBUR



PROJECT Plaatsen blaashal Tennisclub Roomburg
a/d Kanaalweg 60 te Leiden

OPDRACHTGEVER Openover B.V.

Van Hogendorpstraat 12


Gevelaanzichten

Omgevingsvergunning

GUIDO BAKKER

Architectenbureau Guido Bakker B.V.

Adres Cuijper 24 II


Telefoon 0318 55 32 47

Email info@guido-bakker.nl

Internet www.guido-bakker.nl

PROJECT	AGB	SCHAL	1:500	PROJECT NR.
PROJECT	PROJECT	FORMAAT	A0	2024-036

OV-200